


Landhaus Stammberg

*Zeichnung zur Errichtung einer
Stegbahn.*

Stegbahn



Stegbahn

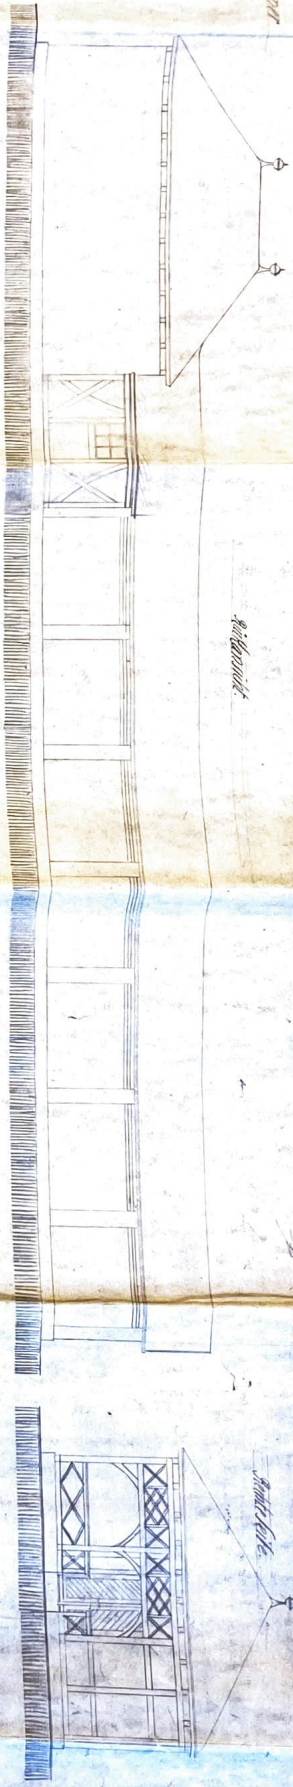

Ansicht 1-2

Stegbahn

Ansicht 2-3

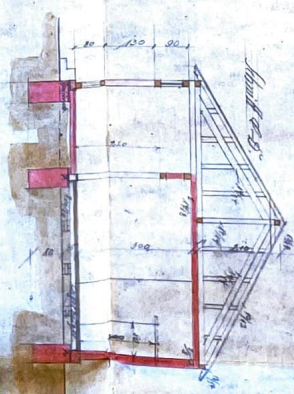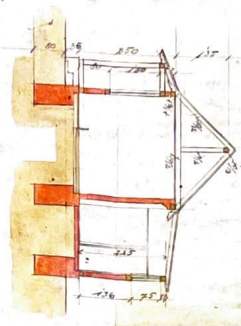








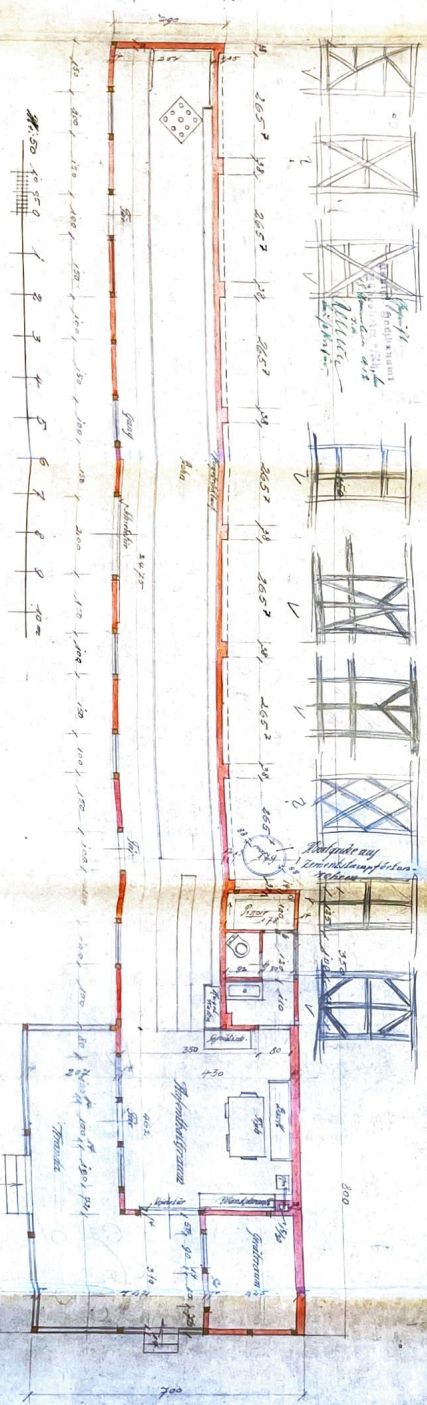


