


KELLERGESCHOSS

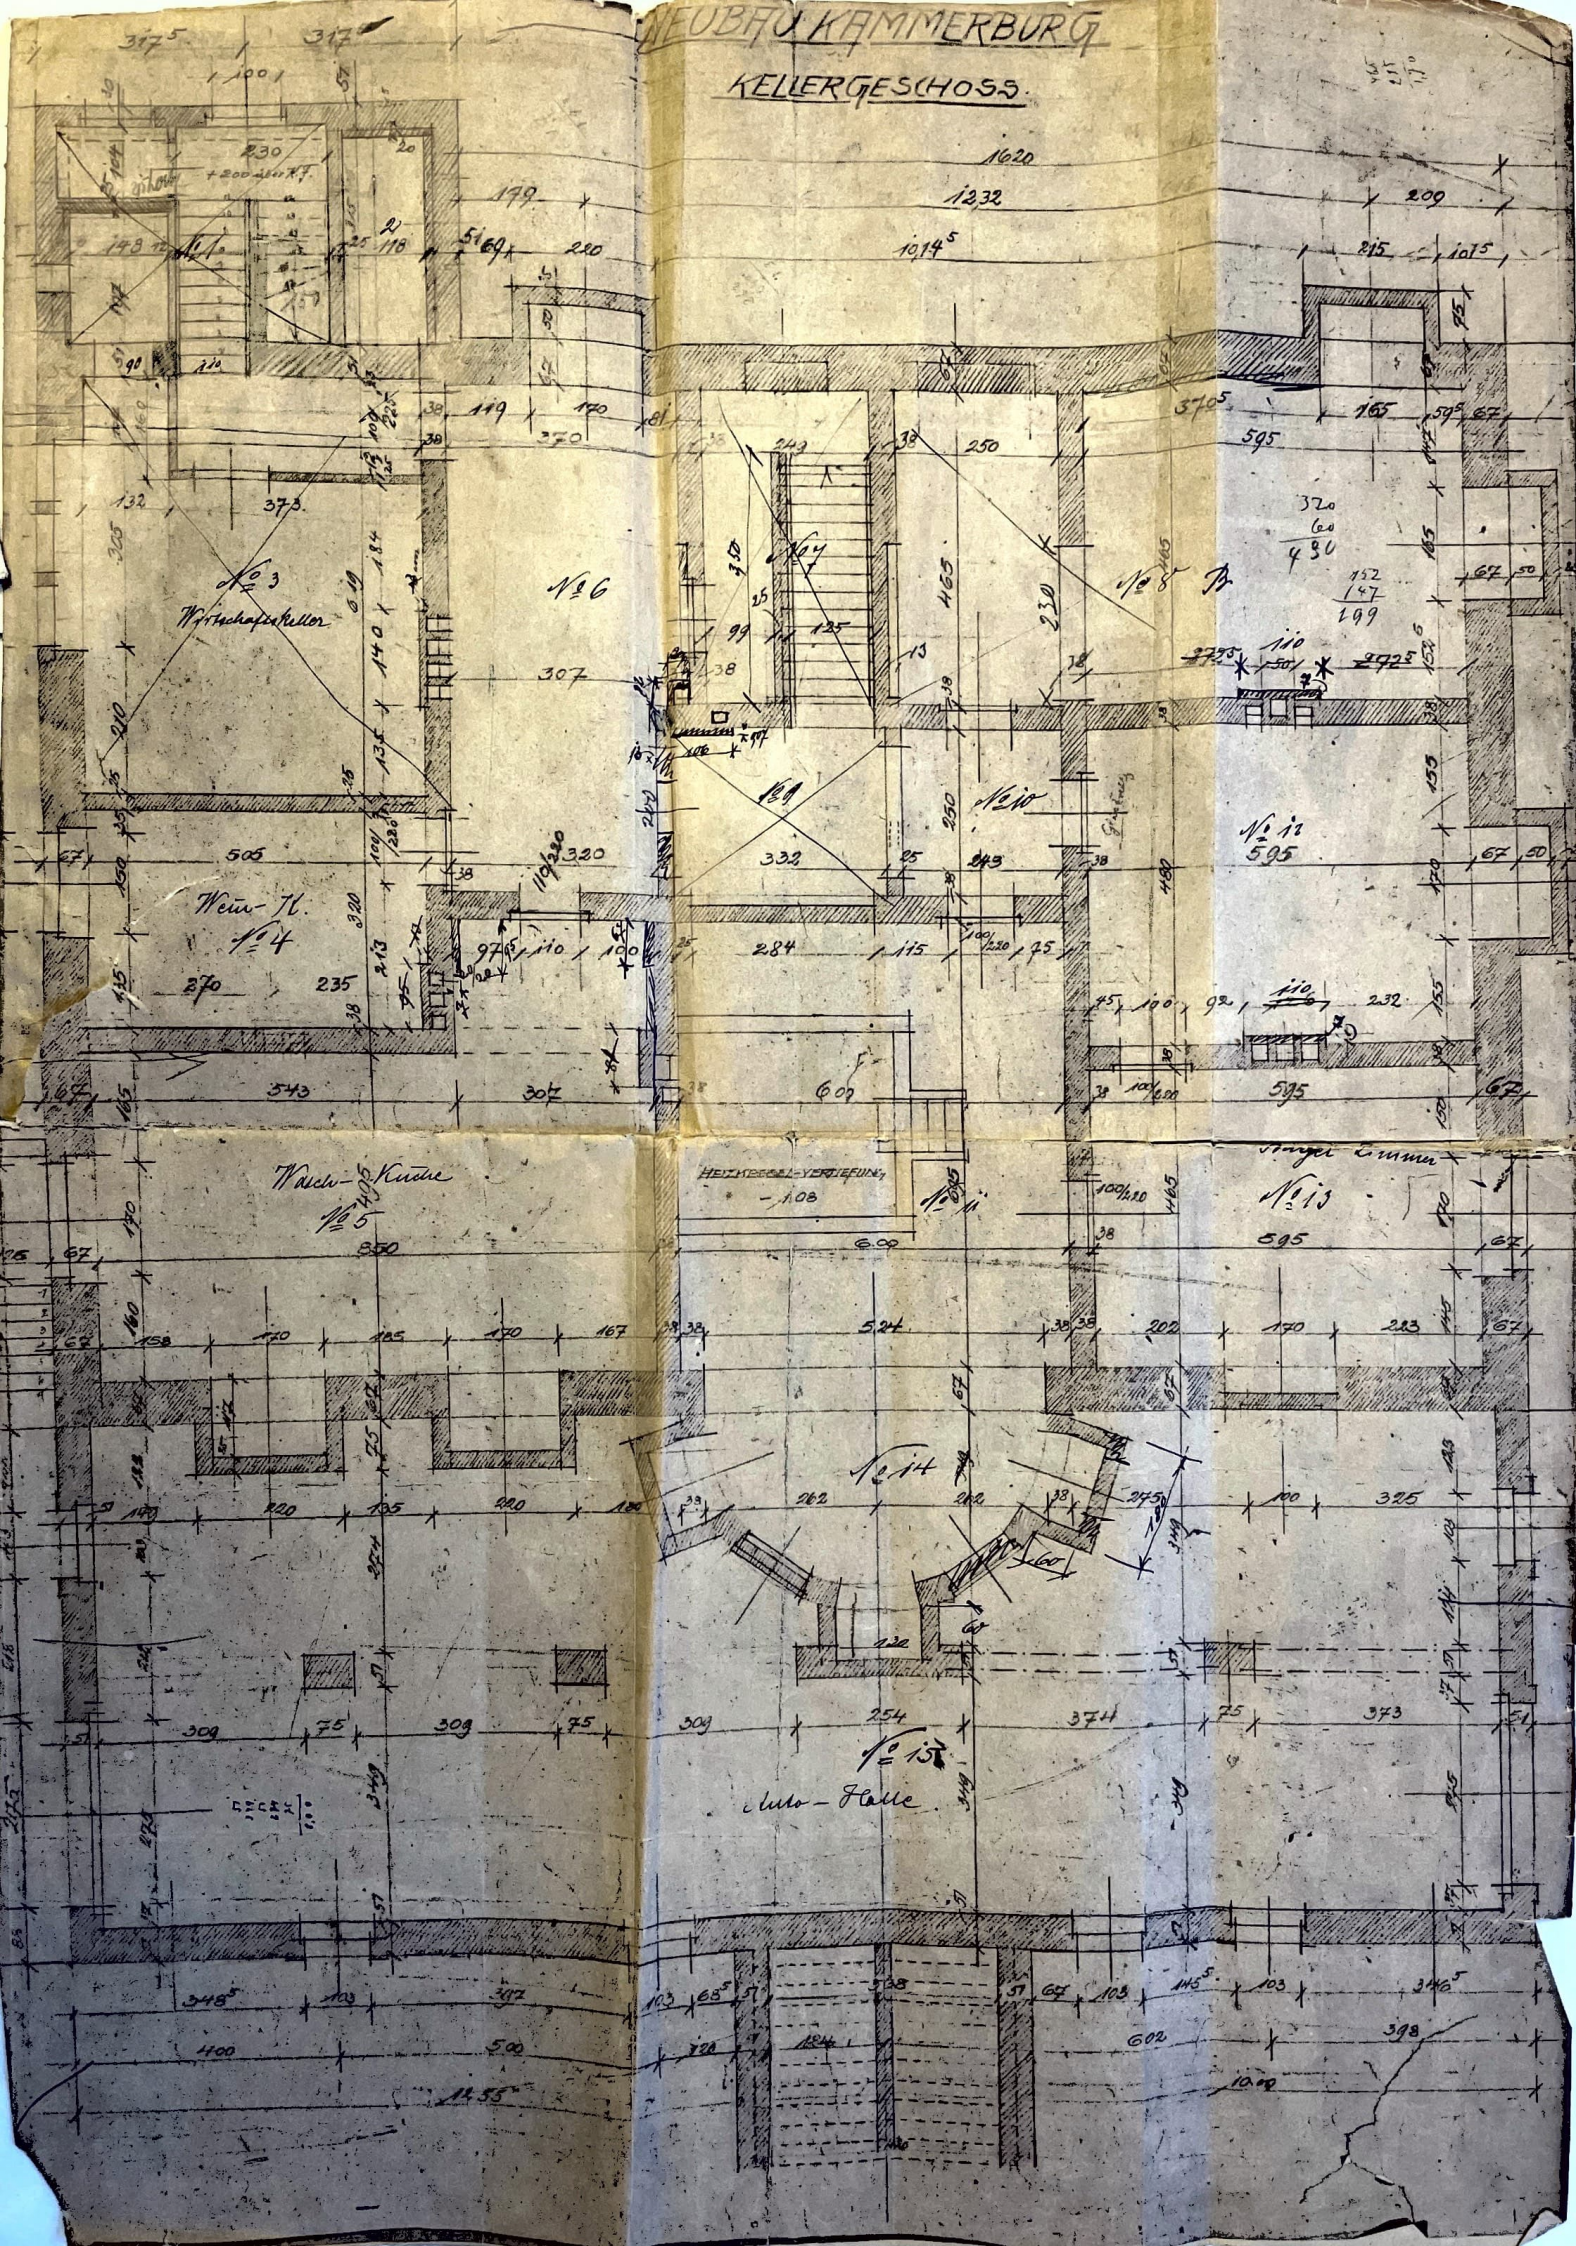

~~Wirtschaftskeller~~

Wein-Fl
No 4

Wach-Kunde

HEIMBECK-VERTIEFUNG
- 108

Stanger Zimmer

into - Flame