
KAMMERBURG M. 1:50

ERDGESCHOSSGRUNDRISS

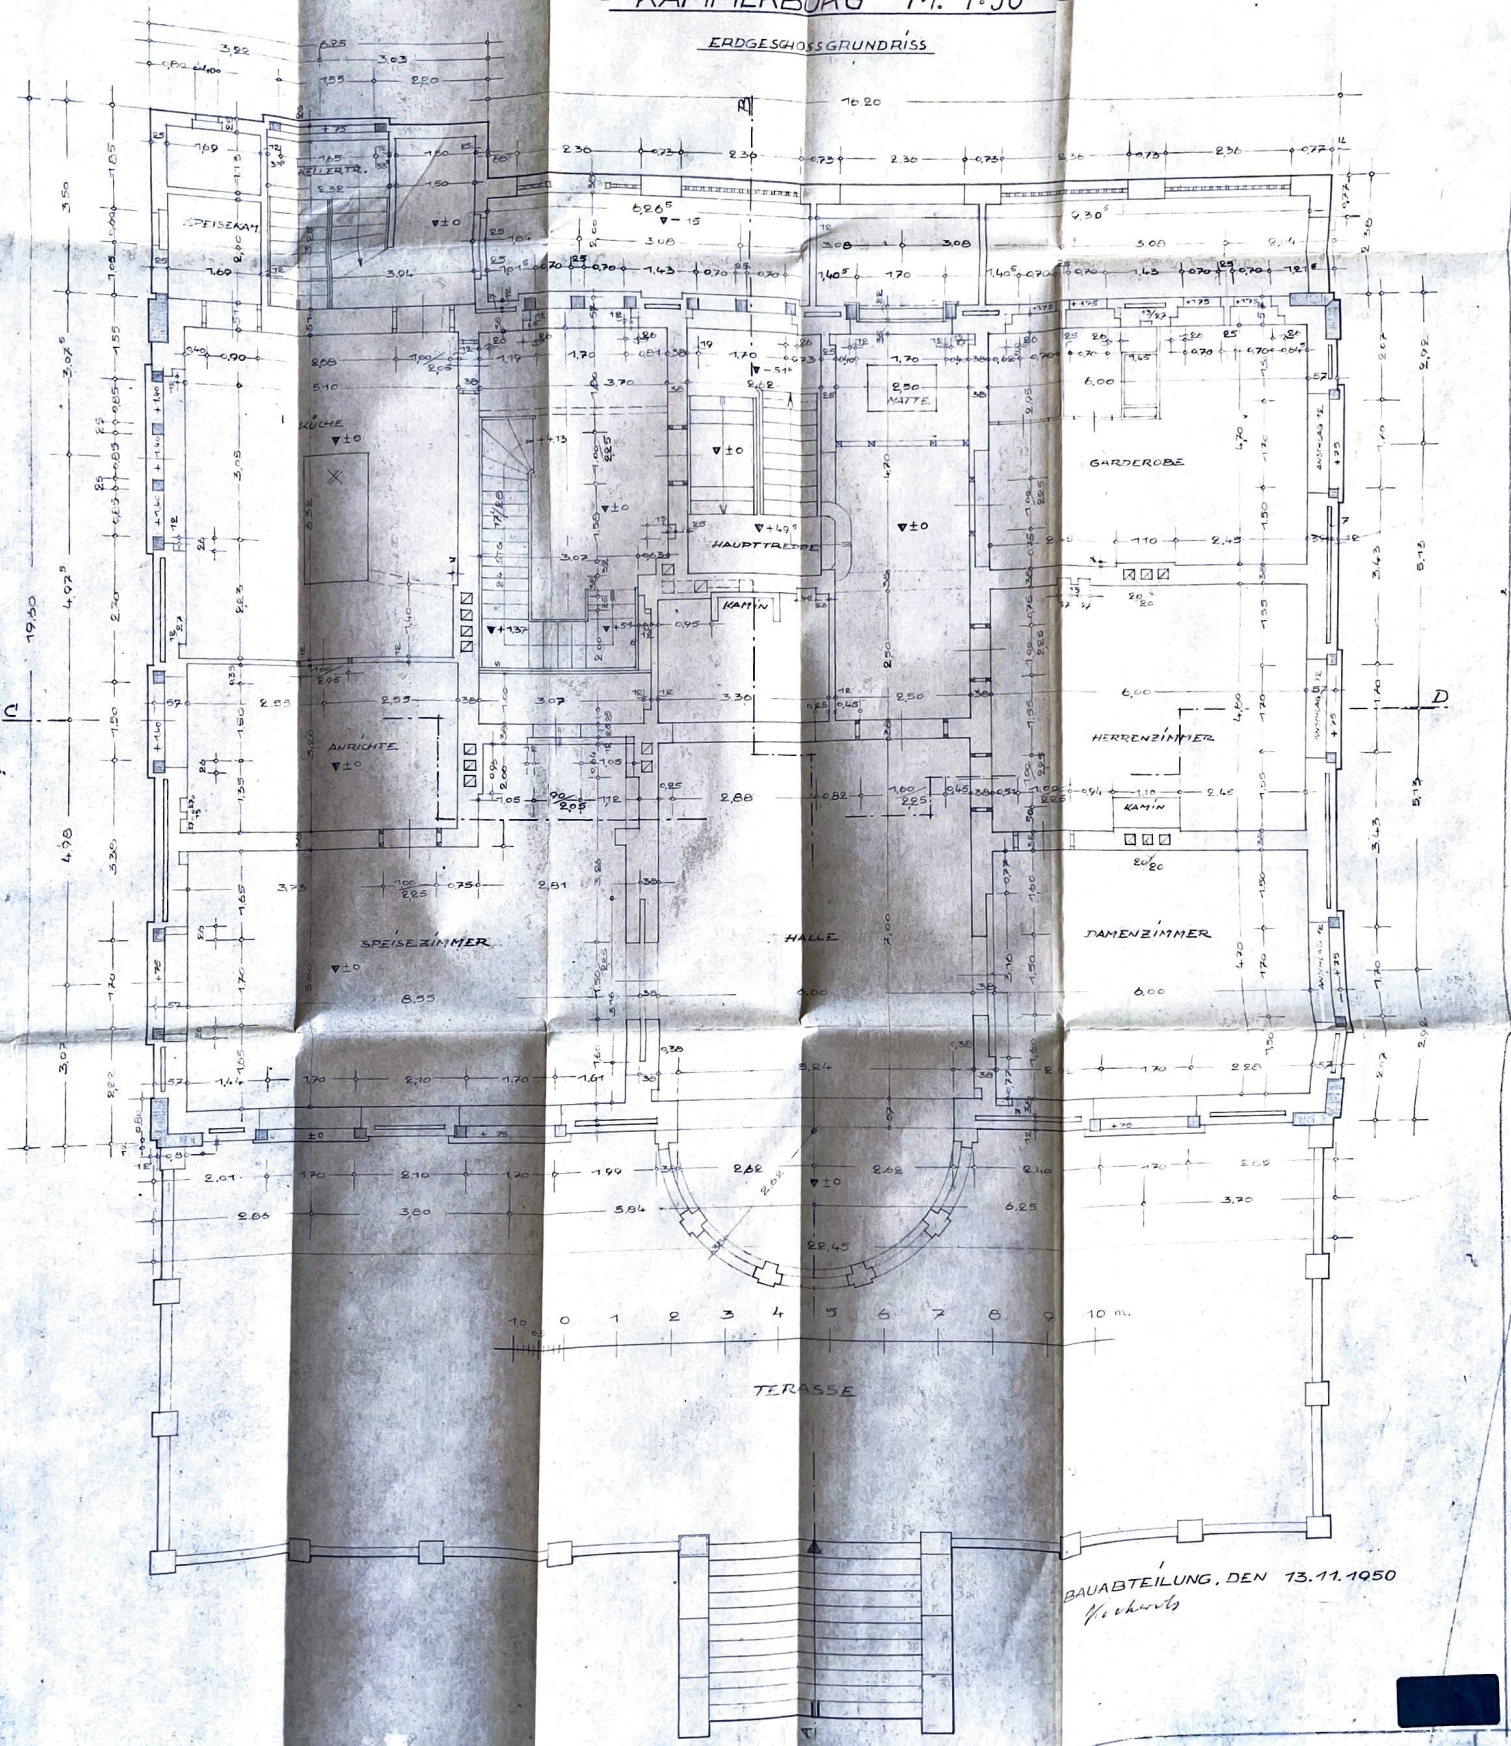

BAUABTEILUNG, DEN 13.11.1950